29061954 03/08/2022 10:53:21 - Allegato Utente 4 (A04)

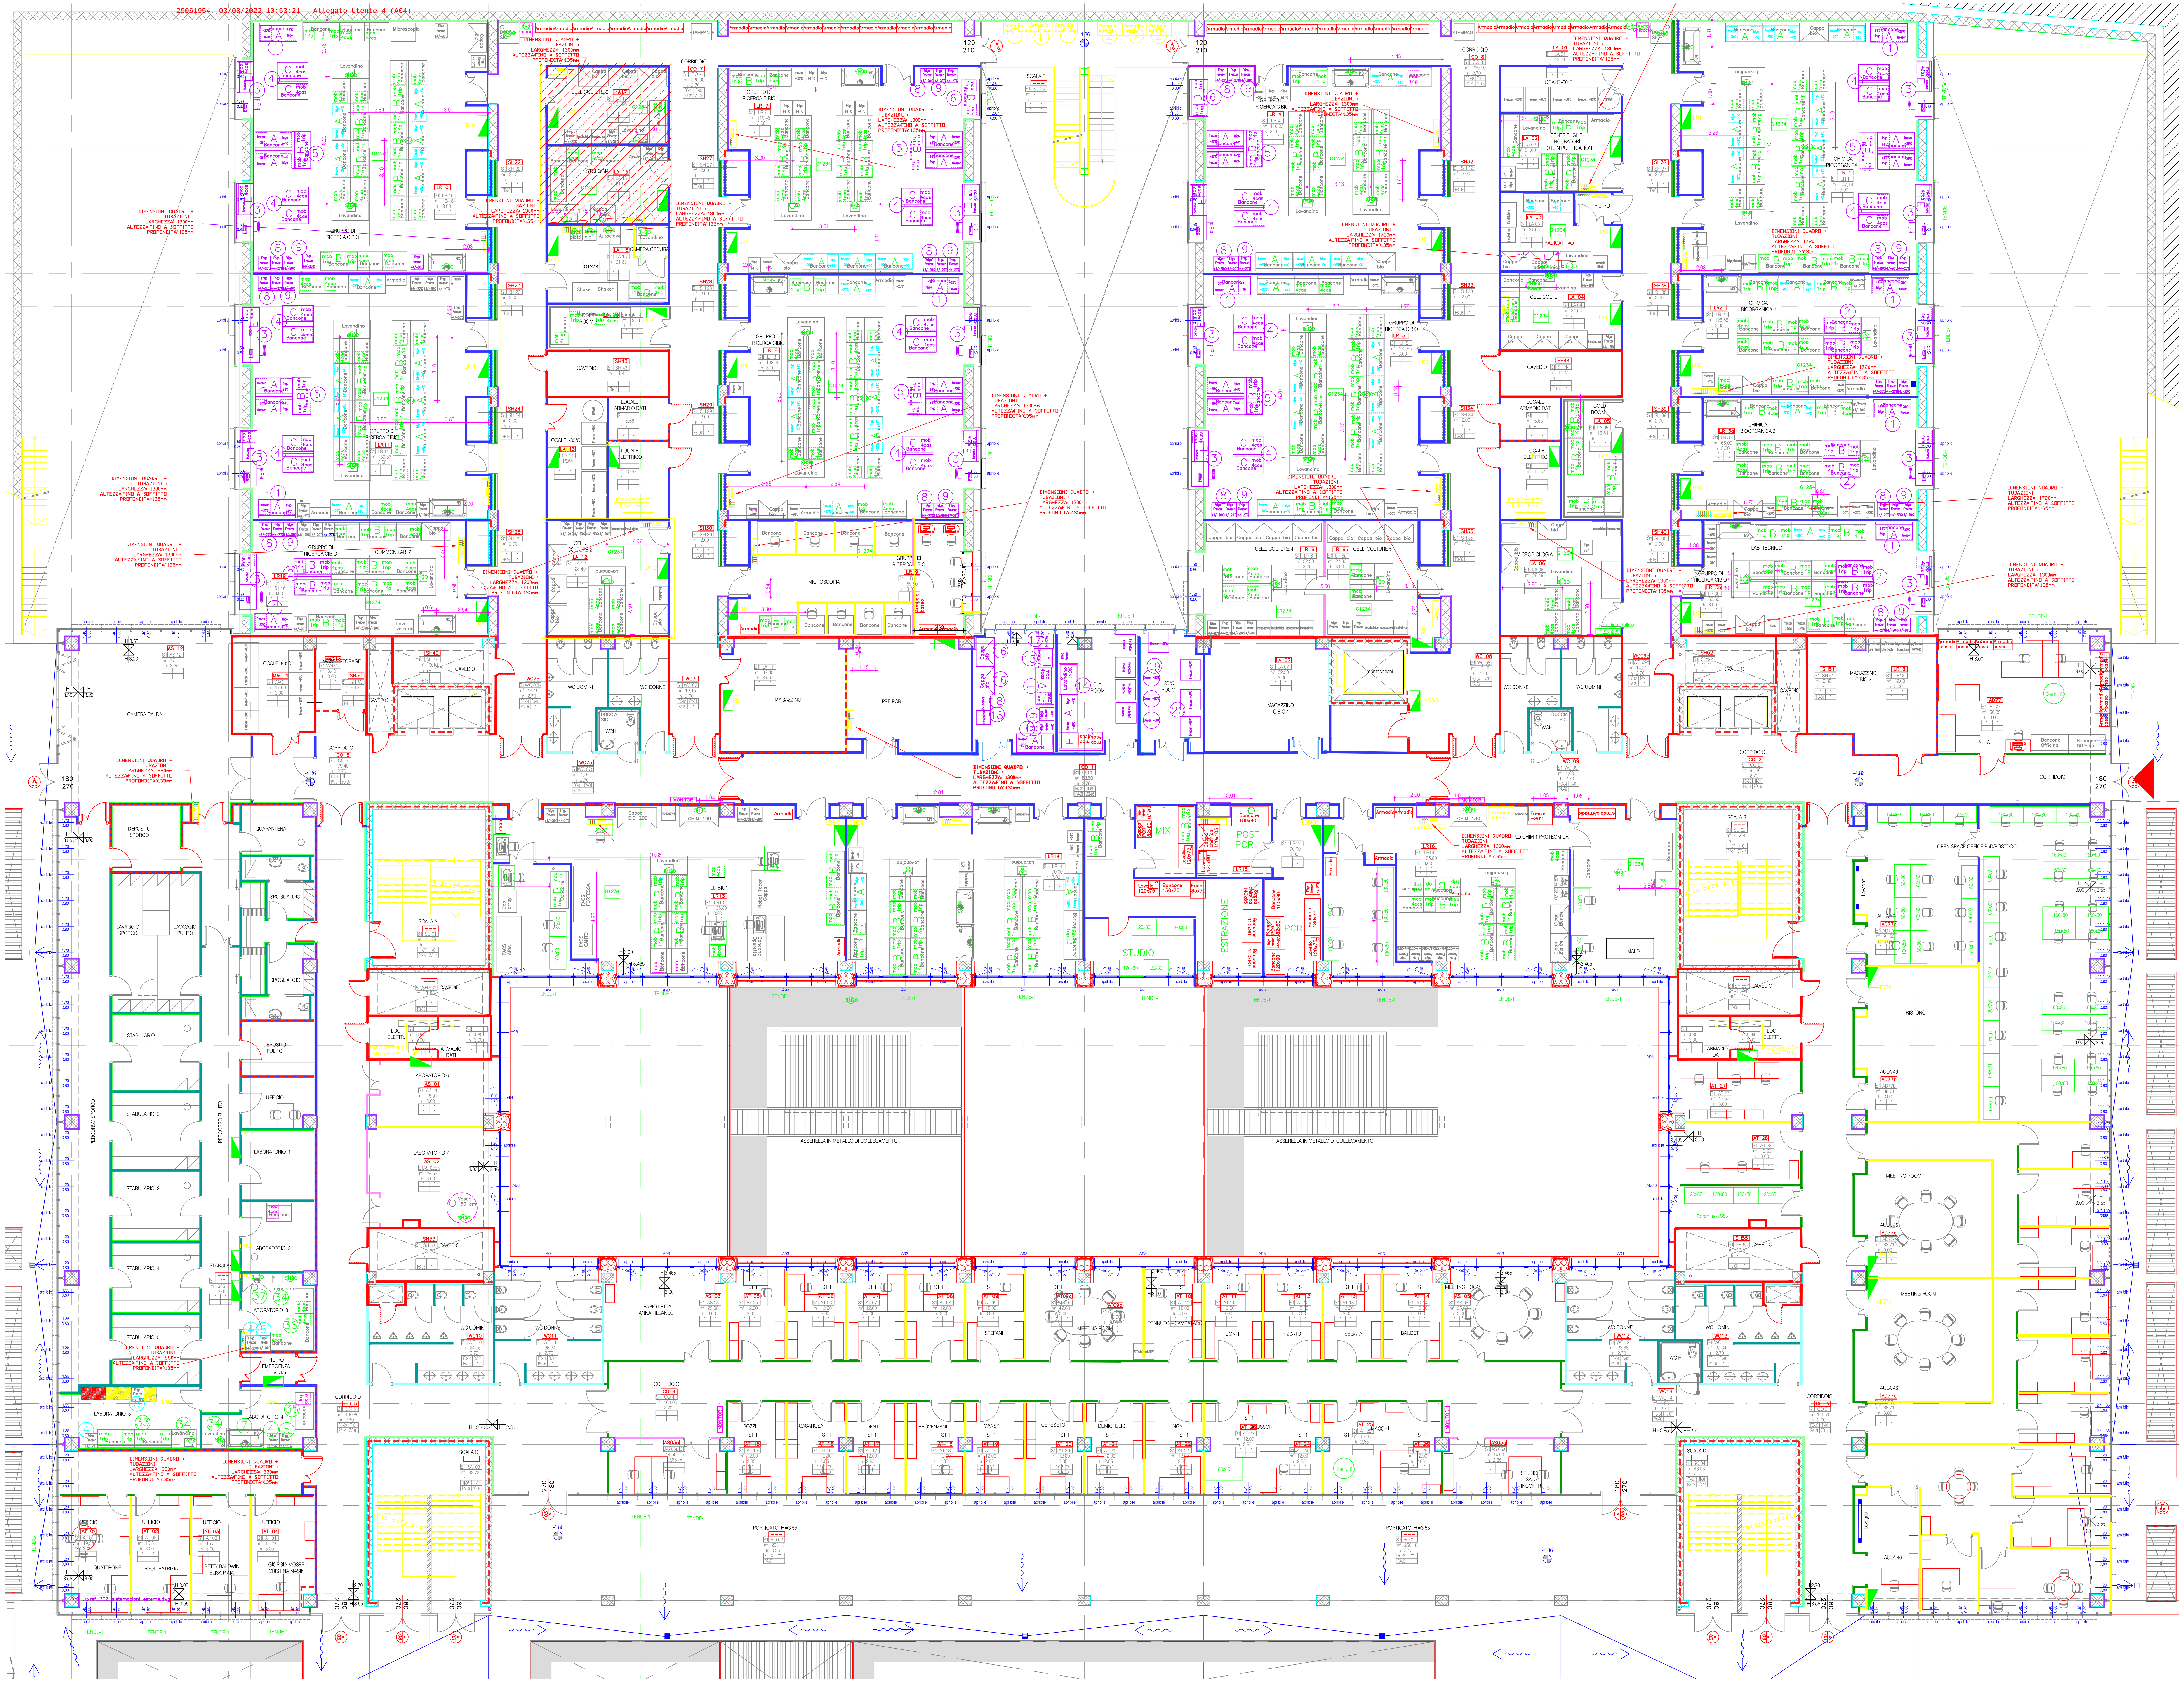
GRUPPO DI RICERCA CIBIO
COMMON LAB. 2
MICROSCOPIA
CELL. COLTURE 2
CELL. COLTURE 4
CELL. COLTURE 5
MICROBIOLOGIA
LAB. TECNICO
CHIMICA BIORGANICA 2
CHIMICA BIORGANICA 3
LOCALE -80°C
WASTE STORAGE
CAVEDIO
CORRIDOIO
CAMERA CALDA
WC UOMINI
WC DONNE
DOCCIA SIC.
WCH
MAGAZZINO
PRE PCR
FLY ROOM
-80°C ROOM
MAGAZZINO CIBIO 1
MAGAZZINO CIBIO 2
montacarichi
AULA
DEPOSITO SPORCO
QUARANTENA
SPOGLIATOIO
LAVAGGIO SPORCO
LAVAGGIO PULITO
DEPOSITO PULITO
UFFICIO
STABULARIO 1
STABULARIO 2
STABULARIO 3
STABULARIO 4
STABULARIO 5
PERCORSO SPORCO
PERCORSO PULITO
LABORATORIO 1
LABORATORIO 2
LABORATORIO 3
LABORATORIO 4
LABORATORIO 5
LABORATORIO 6
LABORATORIO 7
FILTRO EMERGENZA (in uscita)
SCALA A
SCALA B
SCALA C
SCALA D
LOC. ELETTR.
ARMADIO DATI
LD BIO1
LD CHIM 1 PROTEOMICA
MIX
POST PCR
PCR
ESTRAZIONE
STUDIO
MALDI
OPEN SPACE OFFICE PhD/POSTDOC
RISTORO
AULA 46
MEETING ROOM
PASSERELLA IN METALLO DI COLLEGAMENTO
FABIO LETTA ANNA HELANDER
STEFANI
PENNUTO + SAMBATARO
CONTI
PIZZATO
SEGATA
BAUDET
BOZZI
CASAROSA
DENTI
PROVENZANI
MANSY
CERESETO
DEMICHELIS
INGA
LUSSON
MACCHI
STUDIO SALA INCONTRI
QUATTRONE
PAOLI PATRIZIA
BETTY BALDWIN ELISA PIAIA
GIORGIA MOSER CRISTINA MASIN
PORTICATO H=3.55
Vasca 150 cm
DIMENSIONI QUADRO + TUBAZIONI : LARGHEZZA: 1300mm ALTEZZA:FINO A SOFFITTO PROFONDITA':135mm
DIMENSIONI QUADRO + TUBAZIONI : LARGHEZZA: 880mm ALTEZZA:FINO A SOFFITTO PROFONDITA':135mm
DIMENSIONI QUADRO + TUBAZIONI : LARGHEZZA: 1720mm ALTEZZA:FINO A SOFFITTO PROFONDITA':135mm
Bancone
Lavandino
Armadio
Cappa bio
Frigo Freezer +4/-20°C
apribile
TENDE-1